Katowice, dnia 26.01.2021 r.

ZARZĄD WOJEWÓDZTWA ŚLĄSKIEGO
Adres do korespondencji:
Zarząd Dróg Wojewódzkich w Katowicach
ul. Lechicka 24, 40-609 Katowice
tel. 32/ 78 19 185 (186)

WD-U.6015.**L-24.2021.**MMIŚ. 1110 .21

GMINA LUBOMIA
UL. SZKOLNA 1
44-360 LUBOMIA

Dotyczy: **Zadania pn. „Przebudowa sieci wodociągowej wraz z przyłączami w Syryni, w rejonie skrzyżowania ul. Powstańców Śl. i ul. Bukowskiej", w pasie drogowym drogi wojewódzkiej nr 936, ul. Bukowska w miejscowości Syrynia.**

W odpowiedzi na wniosek w sprawie jak wyżej, Zarządca drogi wojewódzkiej nr 936, wyraża zgodę na modernizację hydrantu HP Ø DN 80mm, oraz wymianę istniejącego wodociągu Ø DN 100mm na nowy Ø DN 110mm PE-HD po istniejącej trasie w związku z zadaniem pn. „Przebudowa sieci wodociągowej wraz z przyłączami w Syryni, w rejonie skrzyżowania ul. Powstańców Śl. i ul. Bukowskiej", w pasie drogowym drogi wojewódzkiej nr 936, ul. Bukowska w miejscowości Syrynia.

Inwestor w terminie 30 dni przed planowanym przystąpieniem do wykonania robót, w ramach odrębnego wniosku, winien wystąpić do Zarządu Województwa Śląskiego o uzyskanie zezwolenia na zajęcie pasa drogowego, dotyczącego prowadzenia robót w pasie drogowym drogi wojewódzkiej, zgodnie z art. 39 ust. 3a, pkt. 3 w/w Ustawy o drogach publicznych.

Do wniosku na zajęcie pasa drogowego należy dołączyć:

— ogólny plan orientacyjny w skali 1:10 000 lub 1:25 000 z zaznaczeniem zajmowanego odcinka pasa drogowego zgodnie z § 1 ust. 5 pkt 1 Rozporządzenia Rady Ministrów z dnia 1 czerwca 2004 r. w sprawie określania warunków udzielania zezwoleń na zajęcie pasa drogowego (Dz. U. 2016 r., poz. 1264),
— szczegółowy plan sytuacyjny w skali 1:000 lub 1 :500 z zaznaczenie zajmowanego odcinka pasa drogowego zgodnie z § 1 ust. 3 pkt 1 w/w Rozporządzenia Rady Ministrów z dnia 1 czerwca 2004 r.
— podanie terminu (od dnia do dnia) i obszaru (w m^2) z podziałem na elementy drogi, tj. jezdnia, chodnik, pobocze utwardzone, rów, pas zieleni) zajęcia pasa drogowego. Obszar pasa drogowego zajęty pod sprzęt, materiał i urządzenia zabezpieczające oraz ziemię z wykopów, również podlega zajęciu pasa drogowego,
— kopię zatwierdzonego przez Marszałka Województwa Śląskiego, projektu organizacji ruchu na czas wykonywanych robót w myśl § 1 ust. 3, pkt. 2, ust. 4 Rozporządzenia Rady Ministrów z dnia 01 czerwca 2004 r., w sprawie określenia warunków udzielania zezwoleń na zajęcie pasa drogowego (Dz. U. z 2016 r., poz. 1264).

W trakcie realizacji przedmiotowej inwestycji należy dopełnić poniższych warunków:

1. **W przypadku zmiany średnicy modernizowanych urządzeń Inwestor winien wystąpić do tut. Zarządu z wnioskiem o uzyskanie zezwolenia na umieszczenie w pasie drogi wojewódzkiej obiektu lub urządzenia niezwiązanego z potrzebami zarządzania drogami lub potrzebami ruchu drogowego, zgodnie z art. 39 ust. 3a, pkt. 3 w/w Ustawy o drogach publicznych.**
2. Jeżeli przebudowa lub remont drogi będzie wymagał przełożenia urządzenia obcego, koszt tego przełożenia poniesie właściciel urządzenia, zgodnie z art. 39 ust. 5 w/w ustawy o drogach publicznych.
3. Naruszone rowy odwadniające, skarpy nasypów i wykopy w/w drogi wojewódzkiej, należy odtworzyć zgodnie z rozporządzeniem Ministra Transportu i Gospodarki Morskiej z dnia 02 marca 1999 r. w sprawie warunków technicznych, jakim powinny odpowiadać drogi publiczne i ich usytuowanie (Dz. U. z 2016 r., poz. 124, tekst jednolity)

4. W przypadku wystąpienia odkształceń w konstrukcji jezdni w obszarze wykonywanego przekroczenia drogi wojewódzkiej w okresie 24 miesięcy od dnia odbioru robót przez przedstawiciela Zarządu Drogi Inwestor jest zobowiązany do usunięcia usterek na całej szerokości jezdni i długości występowania uszkodzeń, jednak nie mniej niż 1,0 m w obu kierunkach mierząc od osi założonej rury ochronnej, na własny koszt.
5. Konstrukcję jezdni w/w drogi wojewódzkiej należy odtworzyć zgodnie ze standardami podanymi na stronie internetowej www.zdw.katowice.pl w zakładce STANDARDY ZDW .
6. Nawierzchnię ścieralną ciągu pieszego inną niż z kostki betonowej, należy odtworzyć w technologii jak w stanie istniejącym.
7. W przypadku uszkodzenia bądź naruszenia stateczności istniejących ogrodzeń posesji prywatnych położonych w obszarze inwestycji, Inwestor jest zobowiązany do ich naprawy na własny koszt.
8. Wszelkie zanieczyszczenia pasa drogowego należy usuwać na bieżąco.
9. W przypadku uszkodzenia pozostałych elementów infrastruktury drogowej nie wymienionych w niniejszej decyzji, należy je odbudować lub wymienić na nowe.
10. Inwestor jest zobowiązany do zapewnienie dojścia i dojazdu do parcel sąsiadujących z przedmiotową inwestycją na czas prowadzonych robót.
11. Roboty związane z przedmiotową inwestycją Inwestor wykona własnym staraniem bez prawa do odszkodowania z tytułu budowy jak i eksploatacji.
12. Pas drogowy po wykonaniu przedmiotowych robót należy doprowadzić do stanu poprzedniego.
13. Wszelkie zanieczyszczenia korony w/w drogi wojewódzkiej, w trakcie wykonywania robót, należy usuwać na bieżąco.
14. Inwestor odpowiada za stan bezpieczeństwa w zajmowanym pasie drogowym i ponosi całkowitą odpowiedzialność cywilną wobec osób trzecich z tytułu szkód mogących zaistnieć na tym terenie w związku z prowadzonymi robotami.
15. Inwestor w terminie 30 dni od ostatniego dnia zajęcia pasa drogowego jest zobowiązany pisemnie przekazać pas drogowy do użytkowania przedstawicielowi Zarządu Dróg Wojewódzkich w Katowicach.
16. Niedopełnienie powyższych warunków zgodnie z art. 40 ust. 12 w/w ustawy z dnia 21 marca 1985 r. o drogach publicznych skutkuje wszczęciem postępowania administracyjnego oraz nałożeniem kary pieniężnej.
17. **Niniejsza zgoda nie upoważnia do prowadzenia robót w pasie drogowym**.
18. Niniejsza zgoda nie zwalnia wnioskodawcy z obowiązku uzyskania dokumentów uprawniających do zrealizowania procesu inwestycyjnego określonego w ogólnie obowiązujących przepisach.

Niniejsza opinia została wydana na podstawie przedłożonego planu sytuacyjnego wykonanego na podkładzie mapy zasadniczej w skali 1:500, stanowiącej załącznik do n/n pisma.

Pouczenie:
1. Adres do korespondencji: Zarząd Województwa Śląskiego ul. Lechicka 24, 40-609 Katowice
2. Zgodnie z art. 40 ust. 1 oraz art. 43 ust. 1 i 2 ustawy z dnia 21 marca 1985 r. o drogach publicznych (Dz. U. z 2020 r. poz. 470, tekst jednolity), prowadzenie wszelkich robót w pasie drogowym wymaga zezwolenia właściwego zarządcy drogi.
3. Za zajęcie pasa drogowego bez zezwolenia zarządca drogi pobiera karę pieniężną zgodnie z ustawą o drogach publicznych.
4. Nie pobrano opłaty skarbowej zgodnie z częścią III ust. 44, pkt. 2, kolumna 4, pkt. 9 załącznika do ustawy z dnia 16 listopada 2006 r., o opłacie skarbowej (Dz. U. z 2019 r. poz. 1000, tekst jednolity).

Załącznik:
1. plan sytuacyjny rys. nr 1
2. wzory wniosków na zajęcie pasa drogowego

Otrzymują:
1. PEŁNOMOCNIK INWESTORA:
PAN SŁAWOMIR PODESZWA
USŁUGI PROJEKTOWE I BUDOWLANE
SŁAWOMIR PODESZWA
UL. JANKOWICKA 23/25
44-200 RYBNIK + załącznik
2. WD-U. L a/a

z up. ZARZĄDU
WOJEWÓDZTWA ŚLĄSKIEGO
Jerzy Machowski
Członek Zarządu
ds. Zarządzania Drogami Wojewódzkimi
Zarządu Dróg Wojewódzkich w Katowicach

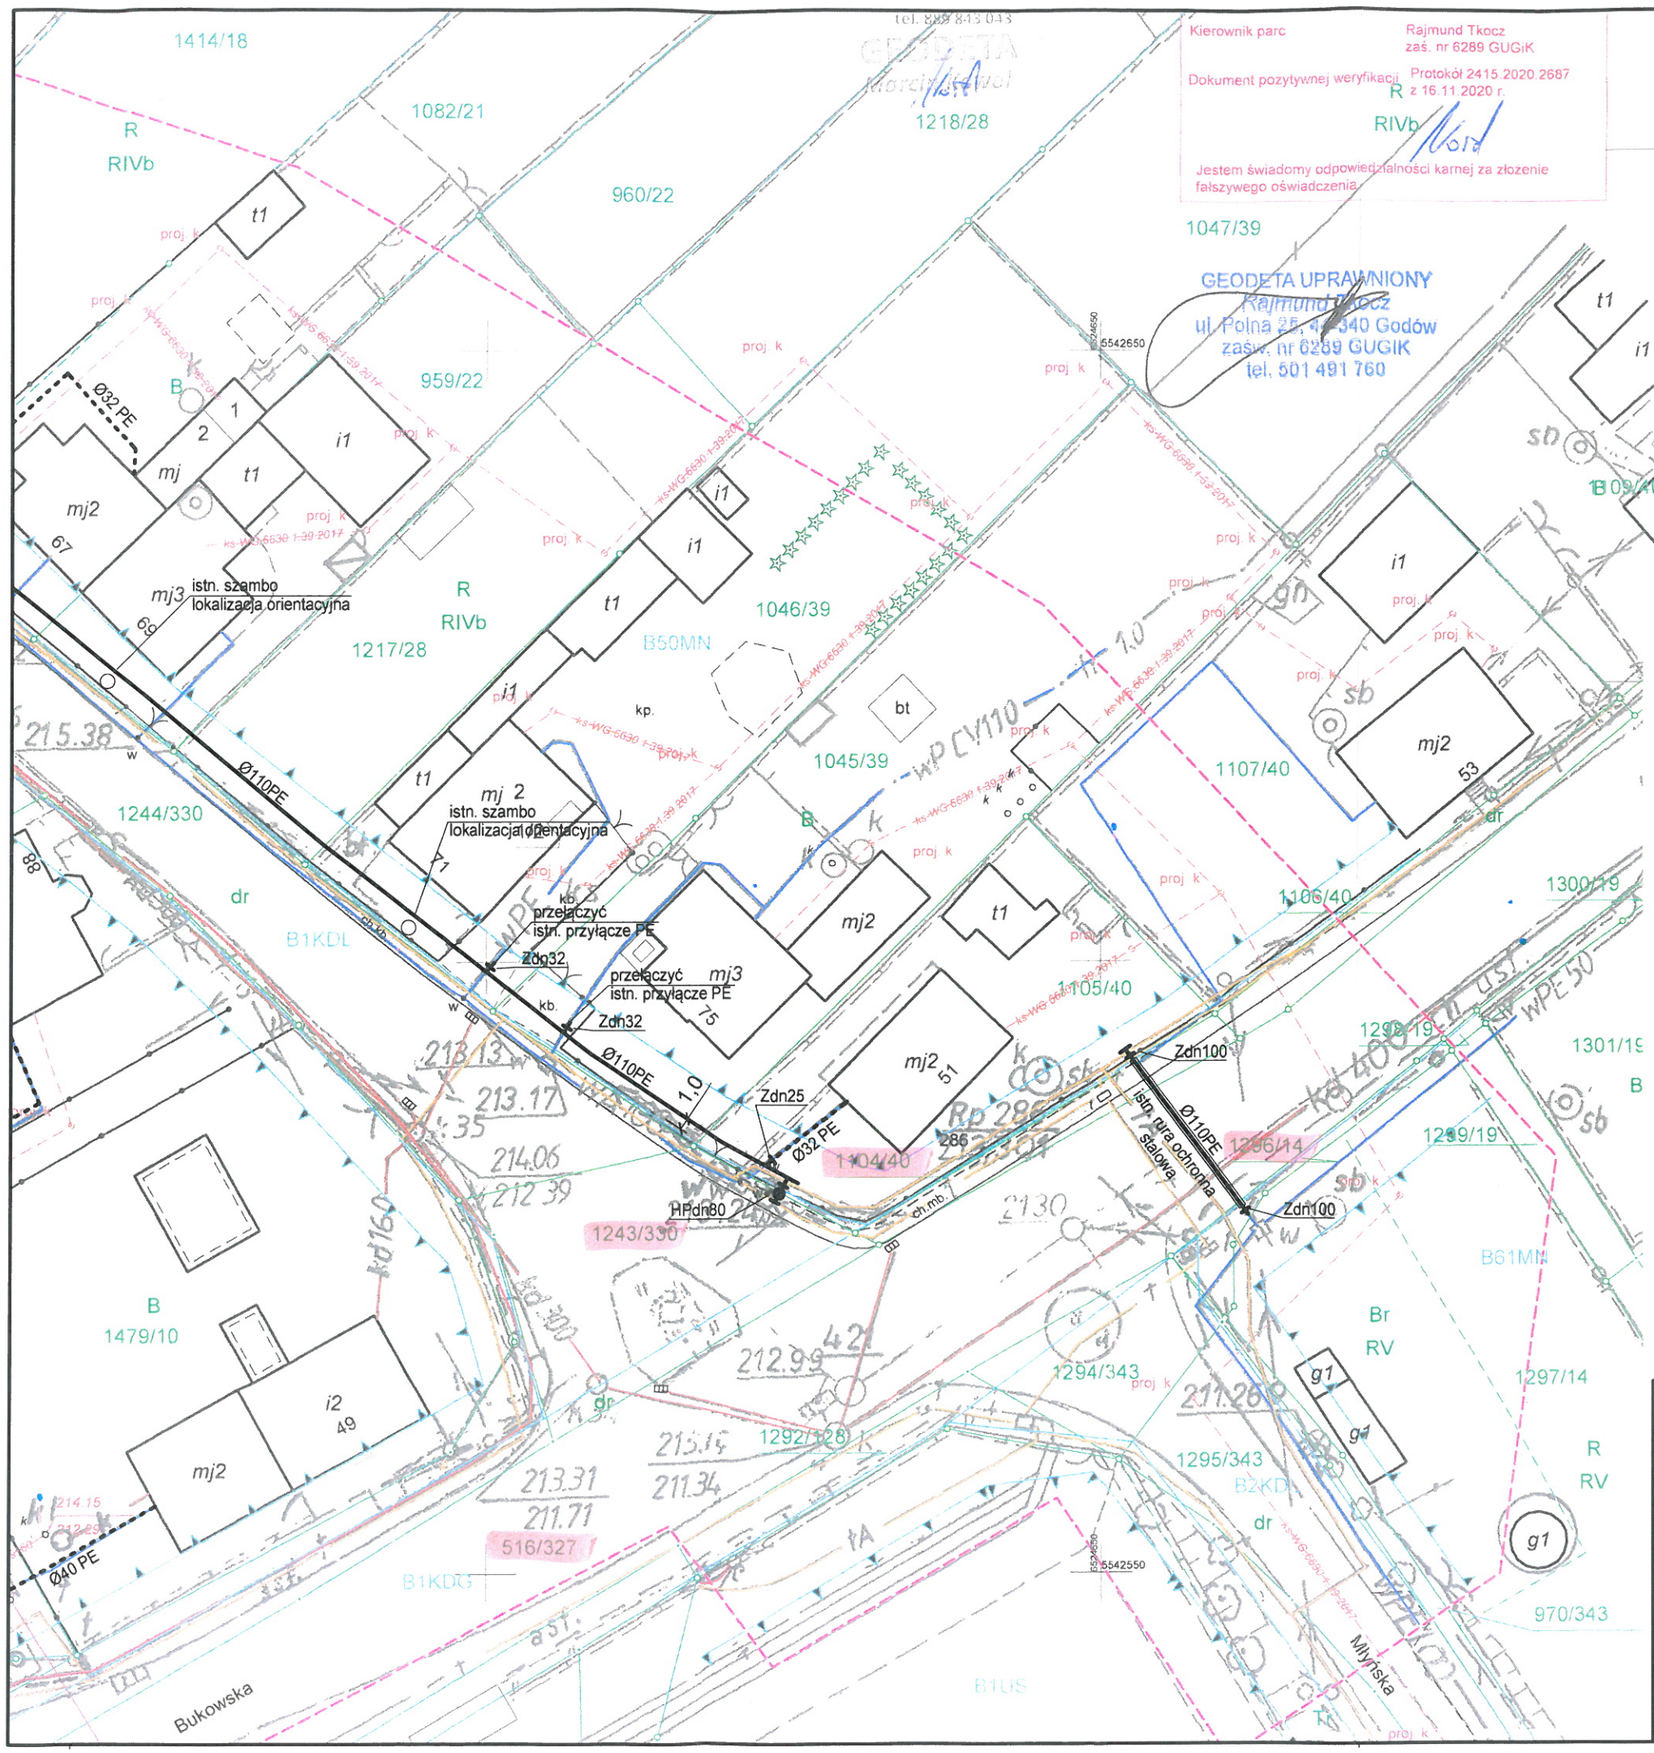

LEGENDA:

- Ø110 PE — projektowana sieć wodociągowa
- Ø32 PE — projektowane przyłączy wody
- Z DN100 — proj. zasuwa odcinająca DN100mm
- R.O. — projektowana rura ochronna
- eN — istn. kable energetyczne
- t — istn. kable teletechniczne
- w — istn. przewody wodociągowe
- k — istn. przewody kanalizacyjne
- g — istniejące przewody gazowe
- istn. granice działek

ZAŁĄCZNIK NR 1
do ~~Decyzji / Postanowienia~~ / Pisma
ZARZĄDU WOJEWÓDZTWA ŚLĄSKIEGO
Nr WDU/ GOS.L.24.2021.MMŚ.1110.21
z dnia 26.01.2021 r.
podpis

UWAGI:

1. Nie wyklucza się istnienia uzbrojenia podziemnego niepokazanego na niniejszym rysunku. Przed przystąpieniem do prac wykonać przekop kontrolny w celu ustalenia rzeczywistego stanu uzbrojenia podziemnego. Prace w tym rejonie należy prowadzić ręcznie pod nadzorem odpowiednich służb. Istniejące sieci zabezpieczyć na okres prowadzonych prac.
2. Przed wykonaniem projektowanych sieci należy zweryfikować rzędne niwelety terenu, rzędne istniejącej sieci uzbrojenia terenu oraz rzędne projektowanych przewodów, a wrazie konieczności dokonać ewentualnych korekt zagłębienia i spadków projektowanych przewodów wodociągowych, zachowując minimalną głębokość posadowienia wodociągu.
3. Projektowane przewody wodociągowe wykonać z rur PE-HD PE100RC SDR11. Projektowaną sieć wodociągową wykonać w technologii bezwykopowej. Projektowane przyłącza wody wykonać metodą tradycyjną - wykop.
4. W przypadku mniejszej grubości przykrycia rur niż 1,50 m dla przewodów wodociągowych zastosować ocieplenie rur w postaci warstwy keramzytu o grubości 20-30 cm lub za pomocą otulin styropianowych (łupków) EPS 100.
5. Długości oraz rzędne przewodów zostały przedstawione na rysunku nr 3.
6. Na projektowanym wodociągu założyć rury ochronne w miejscach skrzyżowania z istniejącą siecią uzbrojenia terenu (jeżeli wystąpi w terenie), gdy odległość pionowa między tymi przewodami w "świetle" będzie mniejsza niż 0,5 m. Dobór rur ochronnych uzależniać od rzeczywistej głębokości posadowienia istniejącej sieci uzbrojenia terenu. Założyć rury ochronne dwudzielne PE na istniejących kablach telekomunikacyjnych i energetycznych (jeżeli wystąpią w terenie) w miejscu skrzyżowani z proj. wodociągiem.
7. Odtworzyć nawierzchnie terenu zgodnie z opisem technicznym.
8. Wszystkie prace wykonać zgodnie z opisem technicznym, warunkami, technicznymi oraz wytycznymi producentów urządzeń.
9. Oznaczenia na rysunkach:
   - A, B, C — punkt włączenia do istniejącej sieci wodociągowej
   - D, E, F, G — punkt włączenia do istniejącej sieci wodociągowej
   - w1..... — punkt zmiany trasy projektowanego wodociągu lub odgałęzienia projektowanego przyłącza wody
   - HP_{DN80} — projektowany hydrant nadziemny DN80 mm
   - Z_{DN100} — projektowana zasuwa o średnicy DN100 mm
   - R.O. — projektowana rura ochronna

USŁUGI PROJEKTOWE I BUDOWLANE
SŁAWOMIR PODESZWA
44-200 Rybnik, ul. Jankowicka 23/25, TEL. 502242832

PROJEKT JS

	Imię i NAZWISKO	Nr uprawnienia	Podpis	Data
Projektował:	mgr inż. Sławomir PODESZWA	Nr upr.: SLK/3529/POOS/11 Nr ewid.: SLK/IS/7329/11		styczeń 2021 r.
Sprawdził:	mgr inż. Leszek CYGAN	Nr upr.: SLK/2089/POOS/08 Nr ewid.: SLK/IS/5600/08		
Inwestor:	GMINA LUBOMIA 44-360 LUBOMIA UL. SZKOLNA 1		Nr proj.: 20 / 21 / JS	
Temat:	PRZEBUDOWA SIECI WODOCIĄGOWEJ WRAZ Z PRZYŁĄCZAMI W SYRYNI, W REJONIE SKRZYŻOWANIA UL. POWSTAŃCÓW ŚL. I UL. BUKOWSKIEJ			
Nazwa rys.:	PLAN SYTUACYJNY		Skala: 1:500	Nr rys.: 2

Dotyczy prowadzenia robót w pasie drogowym drogi wojewódzkiej

_____,dnia_____

_____

_____

_____
(dane inwestora)

_____
(tel. kontaktowy)

ZARZĄD WOJEWÓDZTWA ŚLĄSKIEGO
Adres do korespondencji:
ul. Lechicka 24
40-609 Katowice

W N I O S E K
o wydanie zezwolenia na zajęcia pasa drogowego w celu prowadzenia robót w pasie drogowym

Zwracam się z wnioskiem o wydanie zezwolenia na zajęcie pasa drogowego drogi wojewódzkiej Nr_____ w ciągu ulicy_____ w miejscowości_____, w okresie od dnia_____ do dnia_____, w celu prowadzenia robót związanych z _____ zgodnie z decyzją Zarządu Województwa Śląskiego WD-U._____._____._____._____._____z dnia _____

_____
(czytelny podpis)

Klauzula informacyjna
Informacje
podawane w przypadku zbierania danych od osoby, której dane dotyczą

Podstawa prawna: **Art. 13 ust. 1 i 2** Rozporządzenia Parlamentu Europejskiego i Rady (UE) 2016/679 z dnia 27 kwietnia 2016r. w sprawie ochrony osób fizycznych w związku z przetwarzaniem danych osobowych i w sprawie swobodnego przepływu takich danych oraz uchylenia dyrektywy 95/46/WE (ogólne rozporządzenie o ochronie danych) (Dz. Urz. UE. L. Nr 119), zwanego dalej RODO

Zgodnie z art. 13 ust. 1 i 2 RODO informuję, że:

1. Administratorem Pana/Pani danych osobowych jest Zarząd Dróg Wojewódzkich w Katowicach (ZDW w Katowicach) z siedzibą przy ul. Lechickiej 24, 40-609 Katowice; tel.: +48 (32) 78 19 211; fax.: +48 (32) 78 19 200; e-mail: sekretariat@zdw.katowice.pl.
2. Dane kontaktowe Inspektora ochrony danych w ZDW w Katowicach – e-mail: iod@zdw.katowice.pl
3. Pana/Pani dane osobowe przetwarzane są na podstawie: **art. 6 ust. 1 lit. c i e RODO**, celem ewidencjonowania, prowadzenia i archiwizacji korespondencji.
4. Dane osobowe mogą być przekazywane wyłącznie na podstawie obowiązujących przepisów prawa następującym kategoriom odbiorców: organom władzy publicznej, a także podmiotom przetwarzającym dane, na podstawie umów powierzenia.
5. Administrator nie zamierza przekazywać Pana/Pani danych osobowych do państwa trzeciego lub organizacji międzynarodowej.
6. Pana/Pani dane osobowe będą przetwarzane przez okres 5 lat poczynając od dnia 1 stycznia roku następnego od daty jej wytworzenia po utracie przez dokumentację praktycznego znaczenia dla potrzeb danego organu lub jednostki organizacyjnej oraz dla celów kontrolnych.
7. Panu/Pani przysługuje prawo żądania od Administratora dostępu do swoich danych osobowych, ich sprostowania, usunięcia lub ograniczenia przetwarzania lub prawo do wniesienia sprzeciwu wobec przetwarzania, a także prawo do przenoszenia danych.
8. Ma Pan/Pani prawo wniesienia skargi do Prezesa Urzędu Ochrony Danych Osobowych, gdy przetwarzanie danych osobowych Pana/Pani dotyczących naruszałoby przepisy RODO.
9. Podanie danych osobowych jest wymogiem ustawowym. Podanie danych jest dobrowolne. Administrator informuje, że konsekwencją podania niekompletnych danych będzie pozostawienie sprawy bez rozpoznania zgodnie z Kodeksem postępowania administracyjnego.
10. Decyzje dotyczące Pana/Pani danych osobowych nie będą podejmowane w sposób zautomatyzowany, w tym nie zastosujemy wobec nich profilowania.

Do niniejszego wniosku dołączam:

1. Szczegółowy plan sytuacyjny w skali 1:1000 lub 1:500 z zaznaczeniem zajmowanego odcinka pasa drogowego zgodnie z par. 1 ust. 3 pkt 1 RRM[1] z dnia 1 czerwca 2004r.
2. Ogólny plan orientacyjny w skali 1:10 000 lub 1:25 000 z zaznaczeniem zajmowanego odcinka pasa drogowego zgodnie z par. 1 ust. 5 pkt 1 RRM[1] z dnia 1 czerwca 2004r.
3. Zatwierdzony przez Marszałka Województwa Śląskiego projekt organizacji ruchu na czas wykonywania robót/ sposób zabezpieczenia robót zgodnie z par. 1 ust. 3 pkt 2/ par. 1 ust. 5 pkt 1 RRM[1] z dnia 1 czerwca 2004r*.
4. Kserokopia prawomocnego pozwolenia na budowę lub oświadczenie zgodnie z par 1 ust. 5 pkt 2 RRM[1] z dnia 1 czerwca 2004r.
   Ww. oświadczenie ma zawierać: numer decyzji pozwolenia na budowę, określenie organu wydającego pozwolenie wraz z datą jego wydania.
5. Oryginał pełnomocnictwa lub urzędowo poświadczony odpis pełnomocnictwa wydanego zgodnie z art. 33 Kpa (jeżeli w imieniu inwestora występuje pełnomocnik), wraz z oryginałem dowodu dokonania opłaty skarbowej w kwocie 17,00 zł wymaganej przepisami Ustawy z dnia 16 listopada 2006r. o opłacie skarbowej **za każde przedłożone pełnomocnictwo**. Opłatę skarbową należy uiścić w kasie UM Katowice, ul. Pocztowa 5 lub przelewem na rachunek bankowy UM Katowice: Bank PKO BP S.A. 52 1020 2313 2672 0211 1111 1111,
6. Wypełniony harmonogram robót prowadzonych w pasie drogowym, zgodnie z par. 1 ust. 6 pkt 2 RRM[1] z dnia 1 czerwca 2004r.
7. Aktualny odpis z Krajowego Rejestru Sądowego (nie starszy niż 3 m-ce)/wypis z Ewidencji Działalności Gospodarczej (jeżeli inwestor jest podmiotem prowadzącym działalność gospodarczą).
8. _____ **

* zgodnie z decyzją lokalizacyjną

** w zależności od charakteru inwestycji Zarządca Drogi może zażądać dodatkowych dokumentów

[1] Rozporządzenia Rady Ministrów z dnia 1 czerwca 2004r, w sprawie określenia warunków udzielania zezwoleń na zajęcie pasa drogowego

HARMONOGRAM ROBÓT PROWADZONYCH W PASIE DROGOWYM

Lp.	Nr drogi	Charakterystyka odcinka drogi: - miejscowość , - ulica , - Nr posesji,	Powierzchnia zajęcia pasa drogowego [m^2]					Termin zajęcia pasa drogowego [od...do...]		Zakres robót
			Jezdnia			*chodnik*	*Pozostałe elementy pasa drogowego*	*od dnia*	*do dnia*	
			do 20 % szerokość	*20%-50% szerokość*	*powyżej 50% szerokość*					
1.	2.	3.	4.			5.	6.	7.	8.	9.

_____,dnia_____

_____

_____

_____
(dane inwestora)

ZARZĄD WOJEWÓDZTWA ŚLĄSKIEGO
Adres do korespondencji :
ul. Lechicka 24
40-609 Katowice

W N I O S E K

o wydanie zezwolenia na zajęcie pasa drogowego w celu umieszczenia w pasie drogowym urządzenia infrastruktury technicznej niezwiązanego z potrzebami zarządzania drogami lub potrzebami ruchu drogowego

Zwracam się z wnioskiem o wydanie zezwolenia na zajęcie pasa drogowego drogi wojewódzkiej Nr _____ w ciągu ulicy _____ w miejscowości _____, w celu umieszczenia w pasie drogowym urządzeń infrastruktury technicznej niezwiązanych z potrzebami zarządzania drogami lub potrzebami ruchu drogowego, tj. _____ o powierzchni_____(m^2), zgodnie z decyzją Zarządu Województwa Śląskiego Nr WDU/_____/_____/_____/_____/___ ___ __ z dnia_____, w terminie:

a) od pierwszego dnia po ostatnim dniu zajęcia pasa drogowego związanego z realizacją inwestycji na czas nieokreślony*,

b) od pierwszego dnia po ostatnim dniu zajęcia pasa drogowego do_____ .

_____
(czytelny podpis)

Klauzula informacyjna
Informacje
podawane w przypadku zbierania danych od osoby, której dane dotyczą

Podstawa prawna: **Art. 13 ust. 1 i 2** Rozporządzenia Parlamentu Europejskiego i Rady (UE) 2016/679 z dnia 27 kwietnia 2016r. w sprawie ochrony osób fizycznych w związku z przetwarzaniem danych osobowych i w sprawie swobodnego przepływu takich danych oraz uchylenia dyrektywy 95/46/WE (ogólne rozporządzenie o ochronie danych) (Dz. Urz. UE. L. Nr 119), zwanego dalej RODO

Zgodnie z art. 13 ust. 1 i 2 RODO informuję, że:

1. Administratorem Pana/Pani danych osobowych jest Zarząd Dróg Wojewódzkich w Katowicach (ZDW w Katowicach) z siedzibą przy ul. Lechickiej 24, 40-609 Katowice; tel.: +48 (32) 78 19 211; fax.: +48 (32) 78 19 200; e-mail: sekretariat@zdw.katowice.pl.
2. Dane kontaktowe Inspektora ochrony danych w ZDW w Katowicach – e-mail: iod@zdw.katowice.pl
3. Pana/Pani dane osobowe przetwarzane są na podstawie: **art. 6 ust. 1 lit. c i e RODO**, celem ewidencjonowania, prowadzenia i archiwizacji korespondencji.
4. Dane osobowe mogą być przekazywane wyłącznie na podstawie obowiązujących przepisów prawa następującym kategoriom odbiorców: organom władzy publicznej, a także podmiotom przetwarzającym dane, na podstawie umów powierzenia.
5. Administrator nie zamierza przekazywać Pana/Pani danych osobowych do państwa trzeciego lub organizacji międzynarodowej.
6. Pana/Pani dane osobowe będą przetwarzane przez okres 5 lat poczynając od dnia 1 stycznia roku następnego od daty jej wytworzenia po utracie przez dokumentację praktycznego znaczenia dla potrzeb danego organu lub jednostki organizacyjnej oraz dla celów kontrolnych.
7. Panu/Pani przysługuje prawo żądania od Administratora dostępu do swoich danych osobowych, ich sprostowania, usunięcia lub ograniczenia przetwarzania lub prawo do wniesienia sprzeciwu wobec przetwarzania, a także prawo do przenoszenia danych.
8. Ma Pan/Pani prawo wniesienia skargi do Prezesa Urzędu Ochrony Danych Osobowych, gdy przetwarzanie danych osobowych Pana/Pani dotyczących naruszałoby przepisy RODO.
9. Podanie danych osobowych jest wymogiem ustawowym. Podanie danych jest dobrowolne. Administrator informuje, że konsekwencją podania niekompletnych danych będzie pozostawienie sprawy bez rozpoznania zgodnie z Kodeksem postępowania administracyjnego.
10. Decyzje dotyczące Pana/Pani danych osobowych nie będą podejmowane w sposób zautomatyzowany, w tym nie zastosujemy wobec nich profilowania.

Załączniki:

1. Oryginał pełnomocnictwa lub urzędowo poświadczony odpis pełnomocnictwa wydanego zgodnie z art. 33 Kpa (jeżeli w imieniu inwestora występuje pełnomocnik), wraz z oryginałem dowodu dokonania opłaty skarbowej w kwocie 17,00 zł wymaganej przepisami Ustawy z dnia 16 listopada 2006r. o opłacie skarbowej **za każde przedłożone pełnomocnictwo**. Opłatę skarbową należy uiścić w kasie UM Katowice, ul. Pocztowa 5 lub przelewem na rachunek bankowy UM Katowice: Bank PKO BP S.A. 52 1020 2313 2672 0211 1111 1111,
2. _____ **

* w przypadku planowanego innego terminu, należy wypełnić pkt b

** w zależności od charakteru inwestycji Zarządca Drogi może zażądać dodatkowych dokumentów

Druk stosowany od 24.09.2019r