


MAPA DO CELÓW PROJEKTOWYCH

Skala 1:500

Rzecz. Oświadczam o uzyskaniu pozytywnego wyniku weryfikacji
Nazwa organu Służby Geodezyjnej i Kartograficznej Starosta Wodzisławski
Identyfikator pracy geodezyjnej WG.6640.1.1530.2020
Wykonawca prac GEO-MARK Marcin Kowol
Kierownik prac Rajmund Tkocz
zaś. nr 6288 GUGiK
Dokument pozytywny weryfikacji Protokół 2415.2020.2687
R z 16.11.2020 r.
Jestem świadomy odpowiedzialności karnej za złożenie
fałszywego oświadczenia

1:0. L=44 m
1D SDR17
rykopowo)

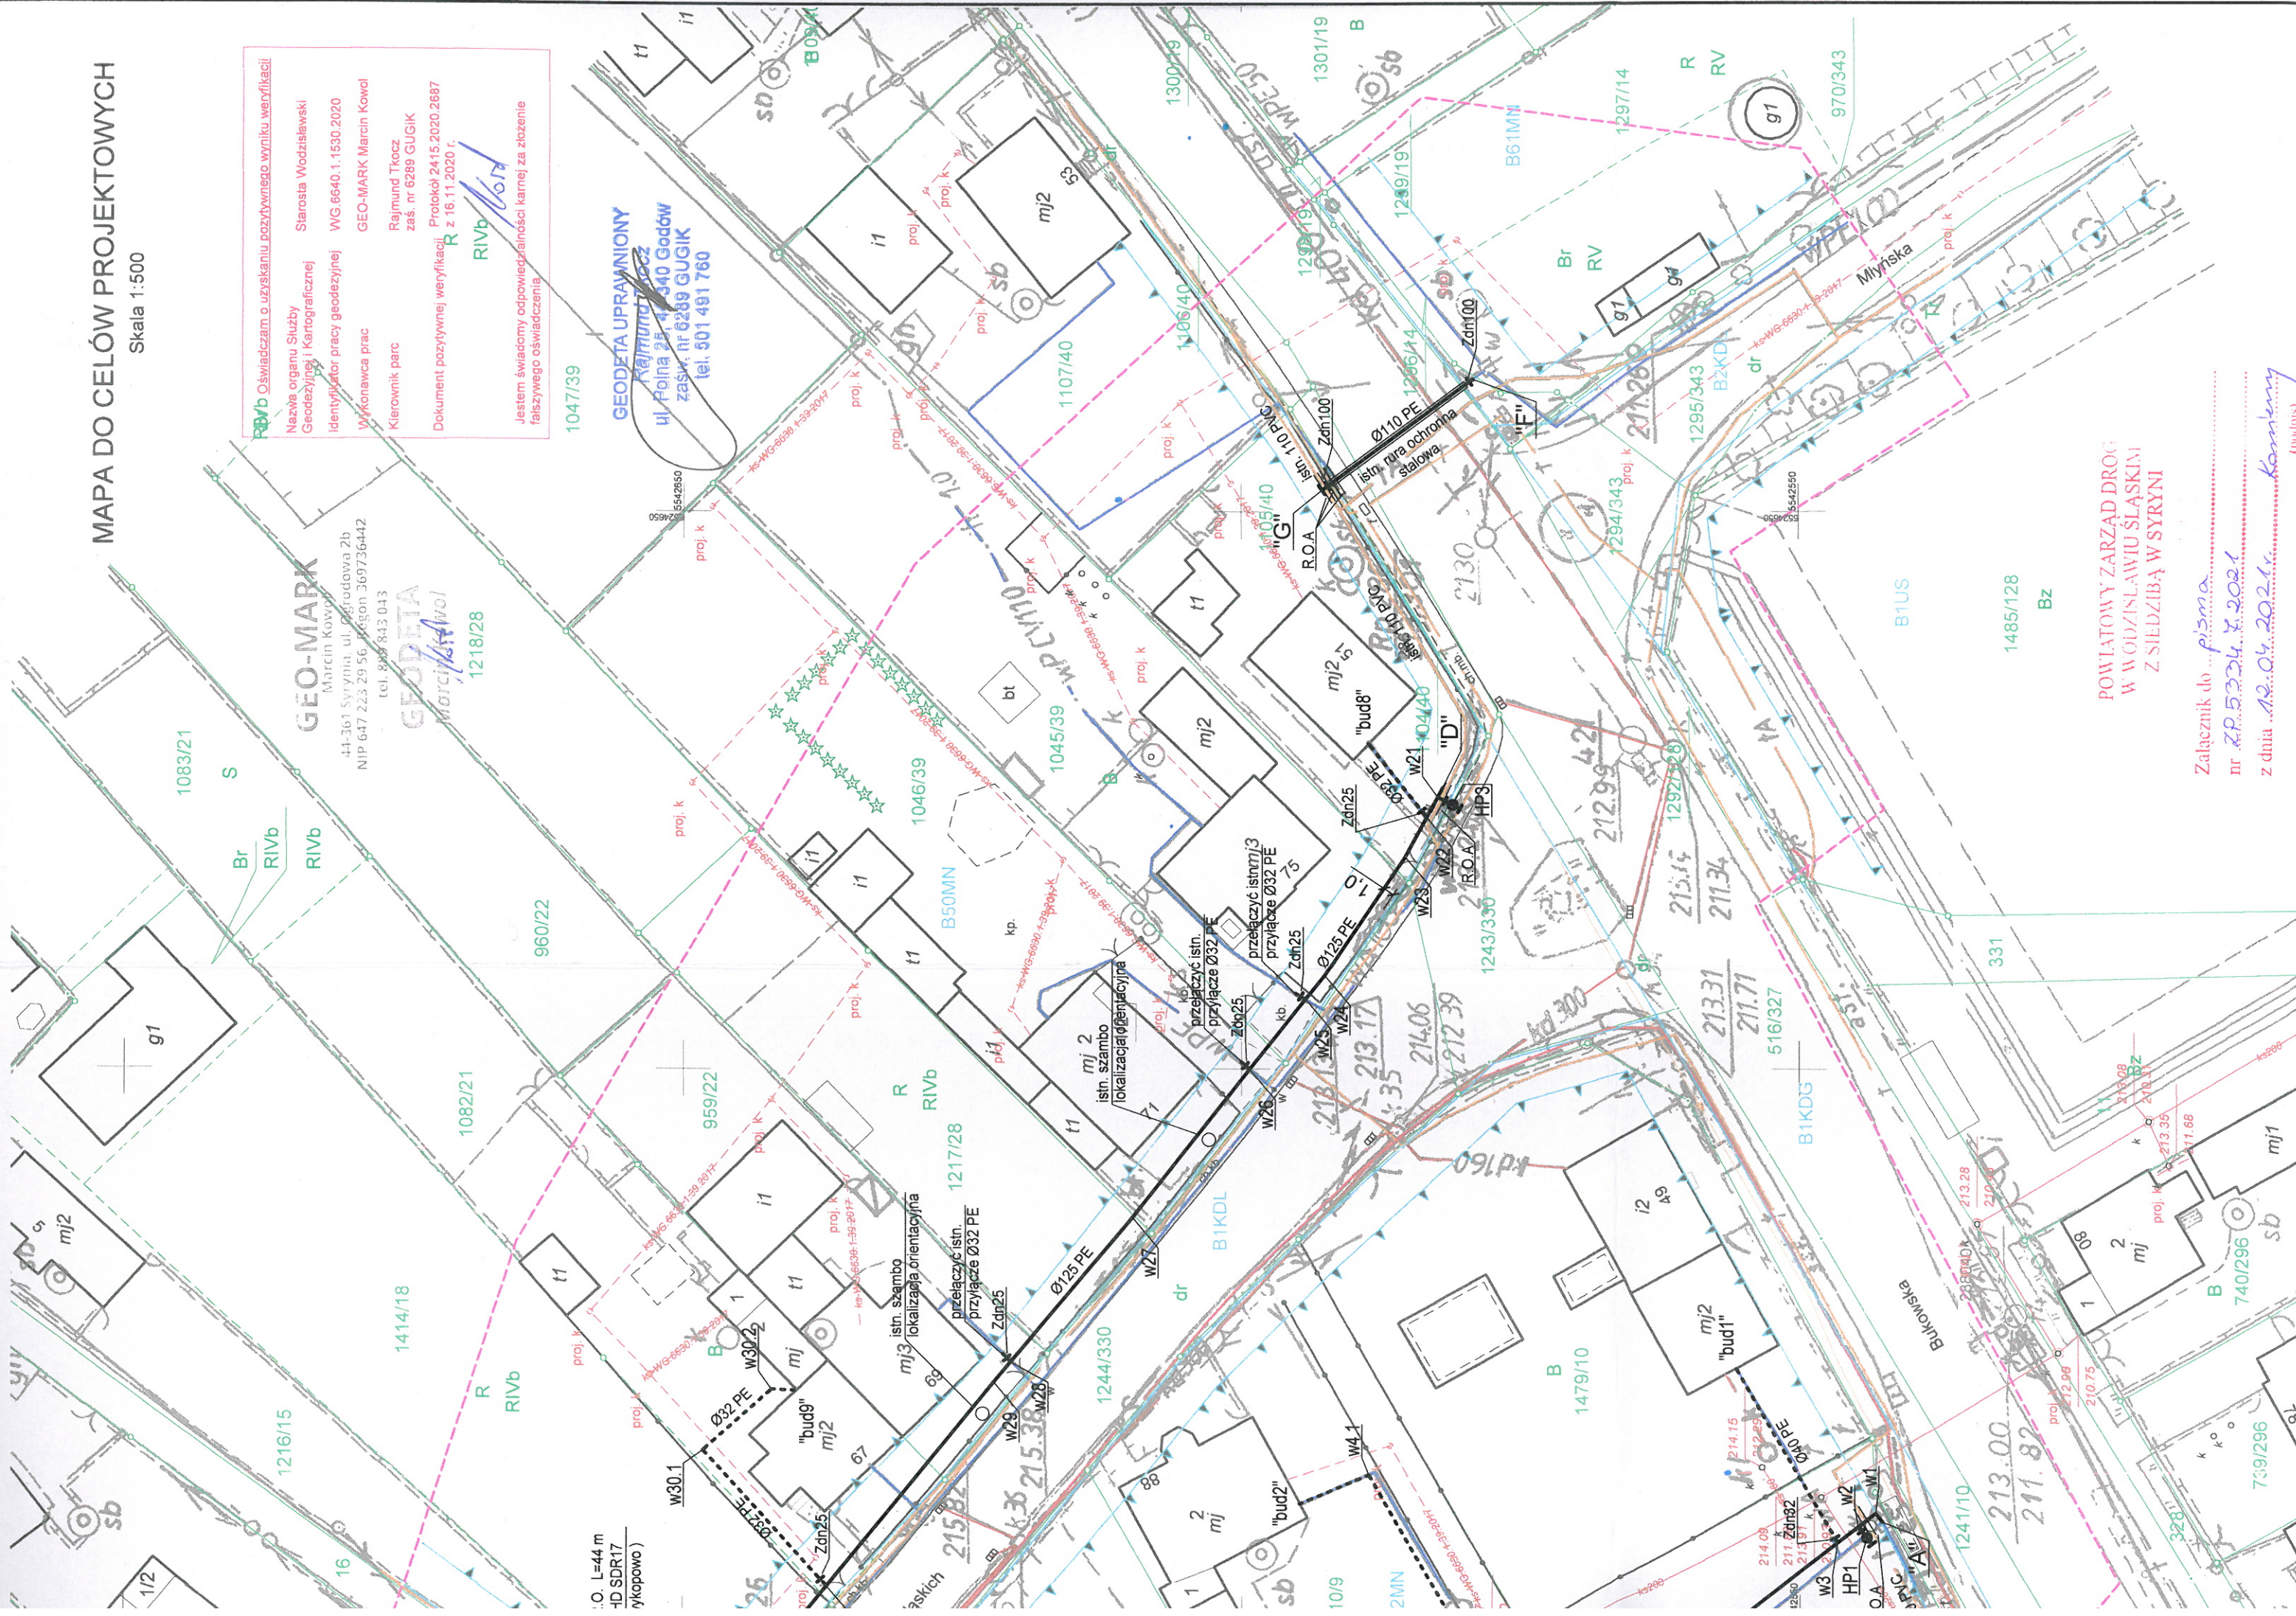

POWIATOWY ZARZĄD DRÓG
W WODZISŁAWIE ŚLĄSKIM
Z SIEDZIBĄ W SYRYNI

Załącznik do pisma
nr 2P.5334.X.2021
z dnia 12.04.2021r.
Kaminy
(podpis)